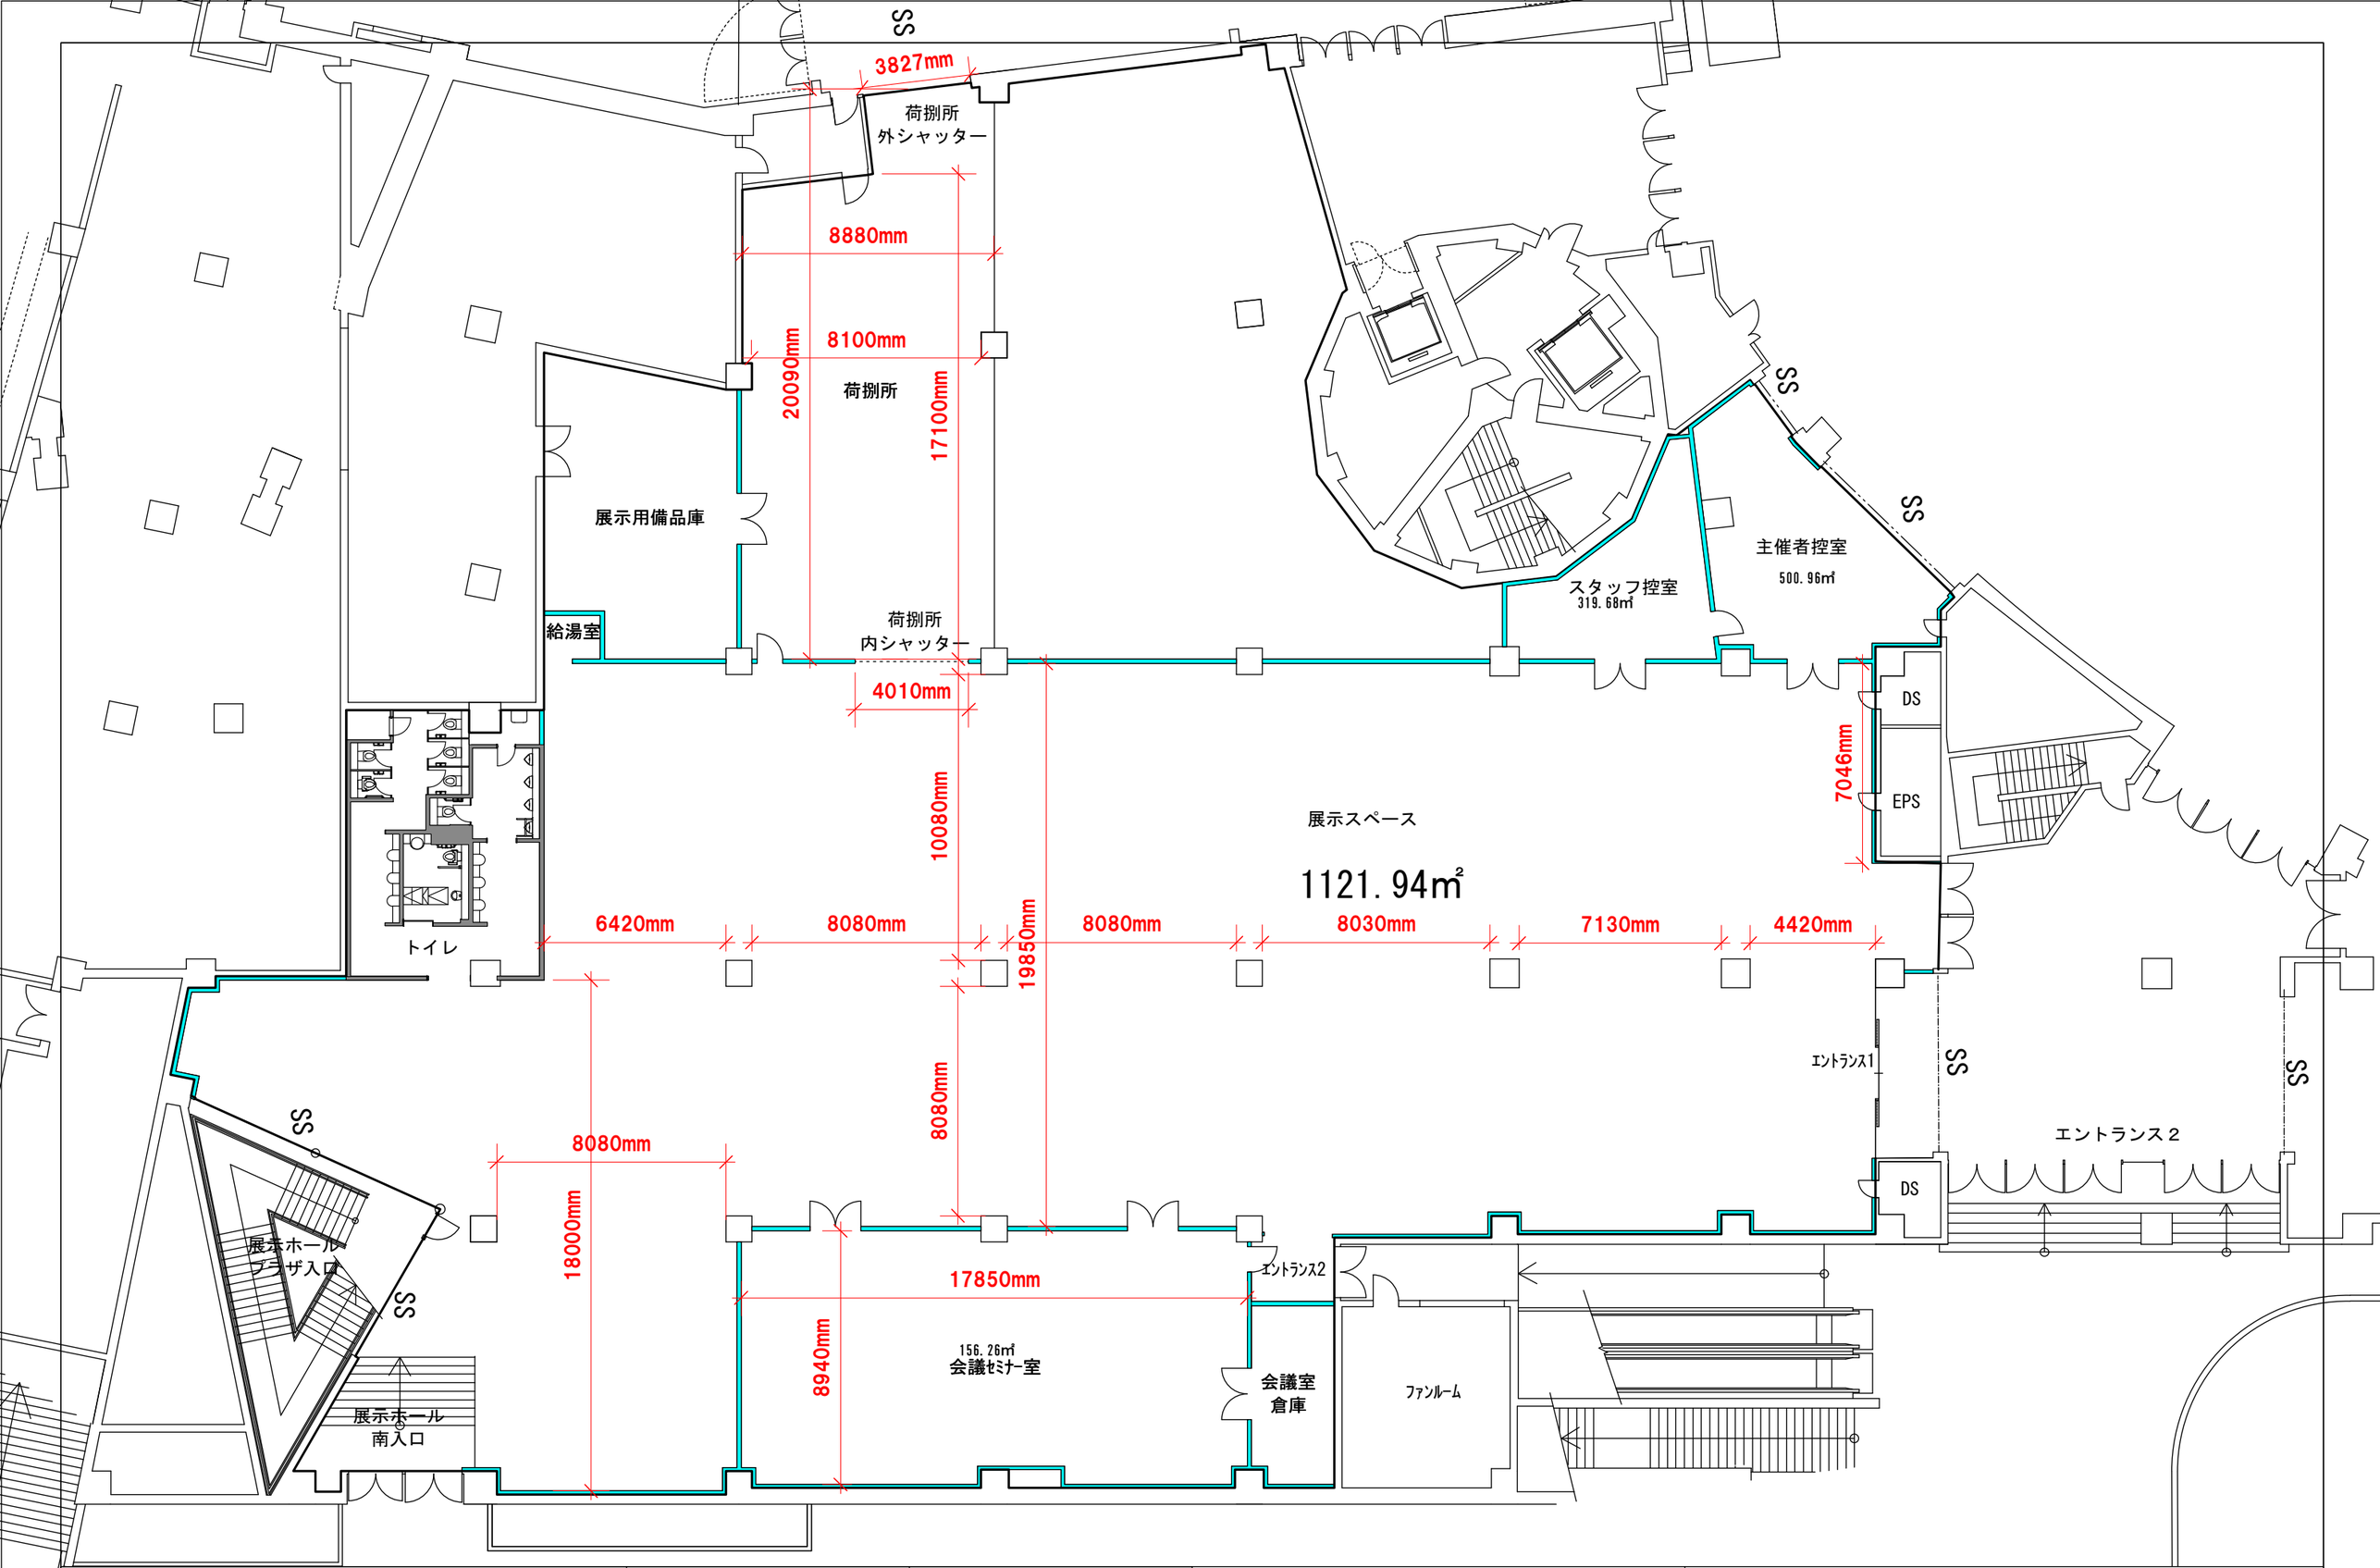

展示ホール　平面図

1/200

SAITAMA SUPER ARENA